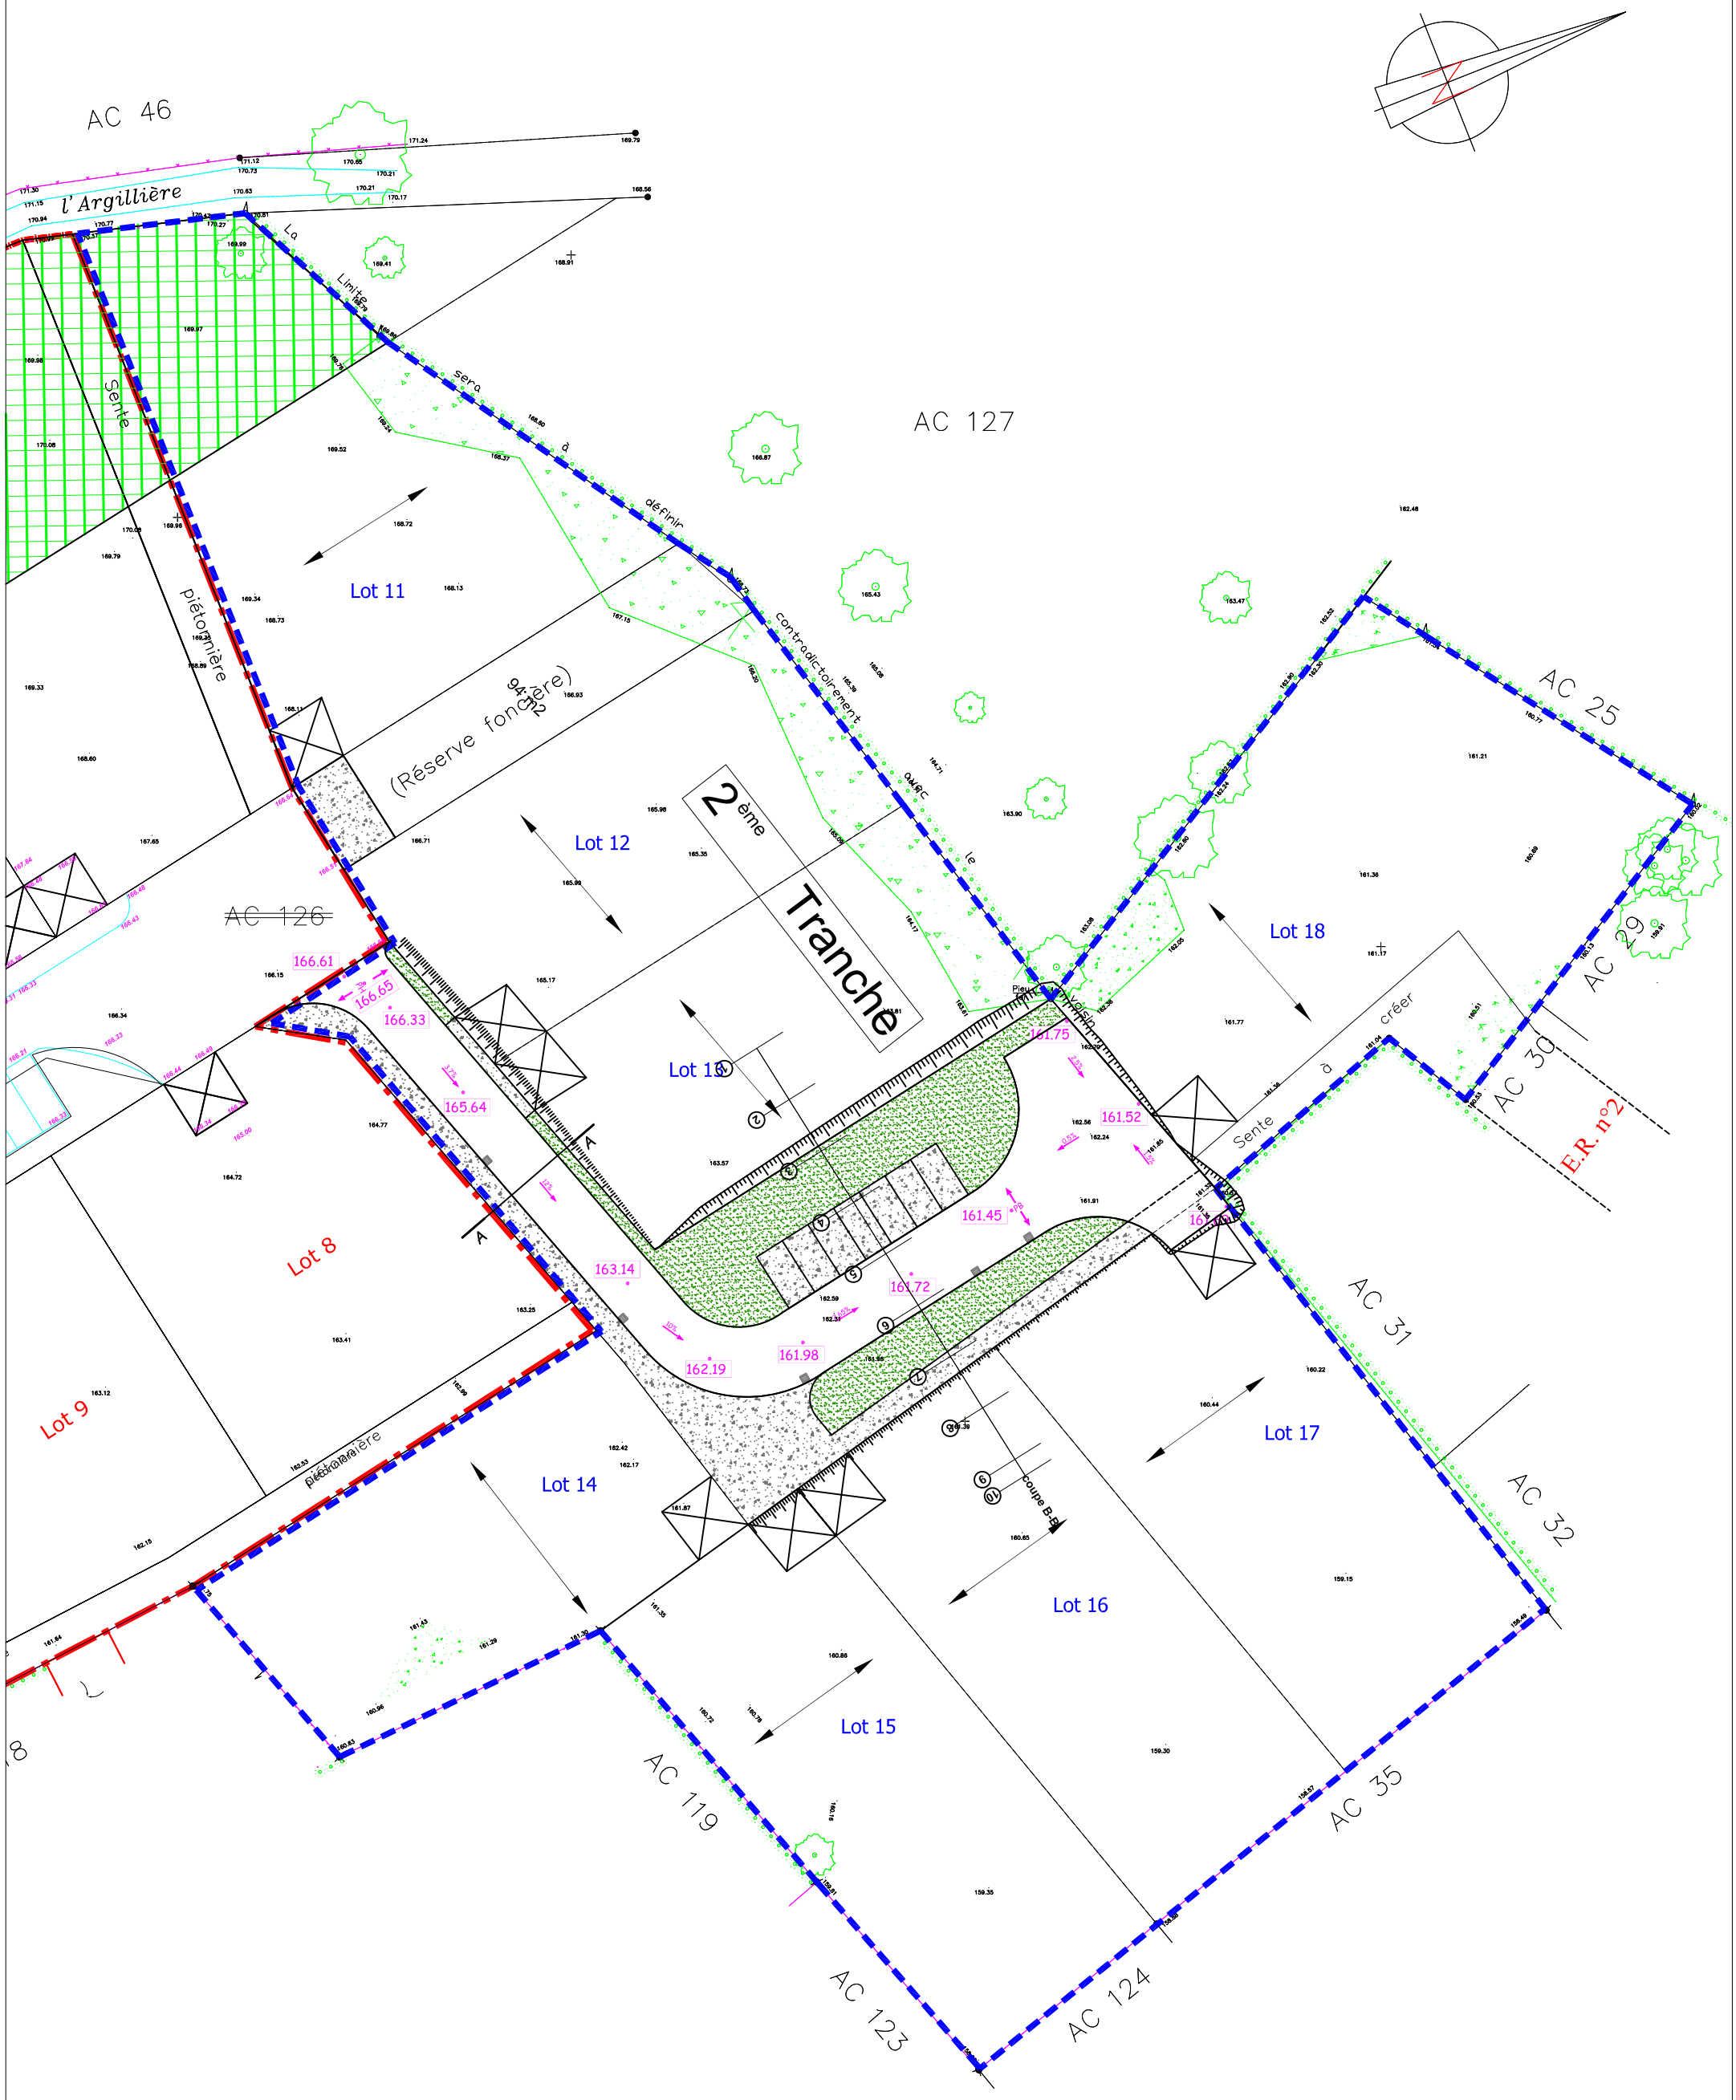

PLAN DE COMPO
Ech 1/500