DEPARTEMENT DE L'OISE

SAVIGNIES

S.A.R.L. LE CLOS DES ERABLES

Cadastre : Section AC n° 125 et 126
Lieu-dit : "La Planquette"

Lotissement "L'Orée du Bois"

PERMIS D'AMENAGER
DECOUPAGE FONCIER

Projet

ECHELLE: 1/500

Plan dressé par Pierrick GHEDIN Ingénieur-Géomètre
44 Av. Léon Blum - 60000 BEAUVAIS

Téléphone : 03 44 48 05 88
Télécopie : 03 44 45 06 31
Email : GHEDIN1@wanadoo.fr

Autocad : 0+5/2002.dwg
Références : 15295 – 14048
Mai 2009

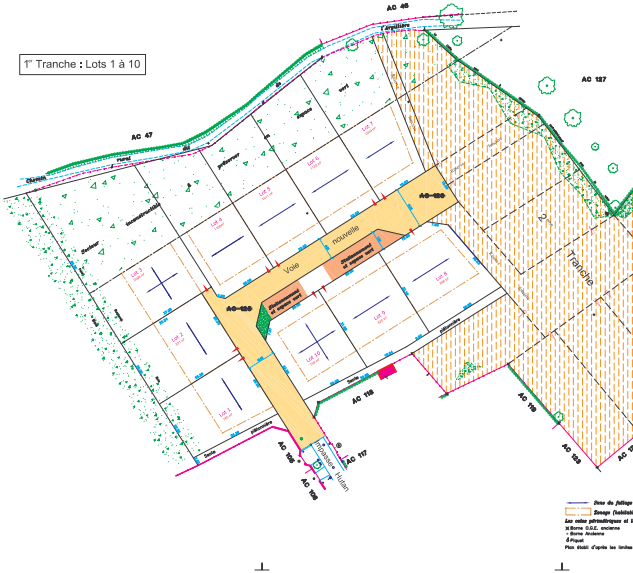
1° Tranche : Lots 1 à 10
AC 46
AC 47
AC 127
AC 125
AC 126
AC 128
AC 129
AC 130
AC 131
AC 132
AC 133
AC 134
AC 135
Voie
nouvelle
Impasse Julien
Zone du Jardin
Zone du Jardin
Zone du Jardin