

COMMUNE DE SAVIGNIES
Z.A.C " Le Clos des Grès "

Echelle:1/1000ème

DOSSIER DE REALISATION

Plan Général et phasage

Mai 2010

indice a : déplacement du transfo

MAITRE D'OUVRAGE


OPAC DE L'OISE

1, cours scallier BP 80616
60016 BEAUVAIS cedex
Tél : 03.44.79.50.50 Fax : 03.44.79.51.46
e-mail : www.opacise.fr

MAITRES D'OEUVRE

GALLOIS-DUDZIK & associés

ARCHITECTES
2, rue des Bellovaques
60000 BEAUVAIS
Tél : 03.44.48.22.56 Fax : 03.44.48.27.30
e-mail : beauvais@gda-archi.fr

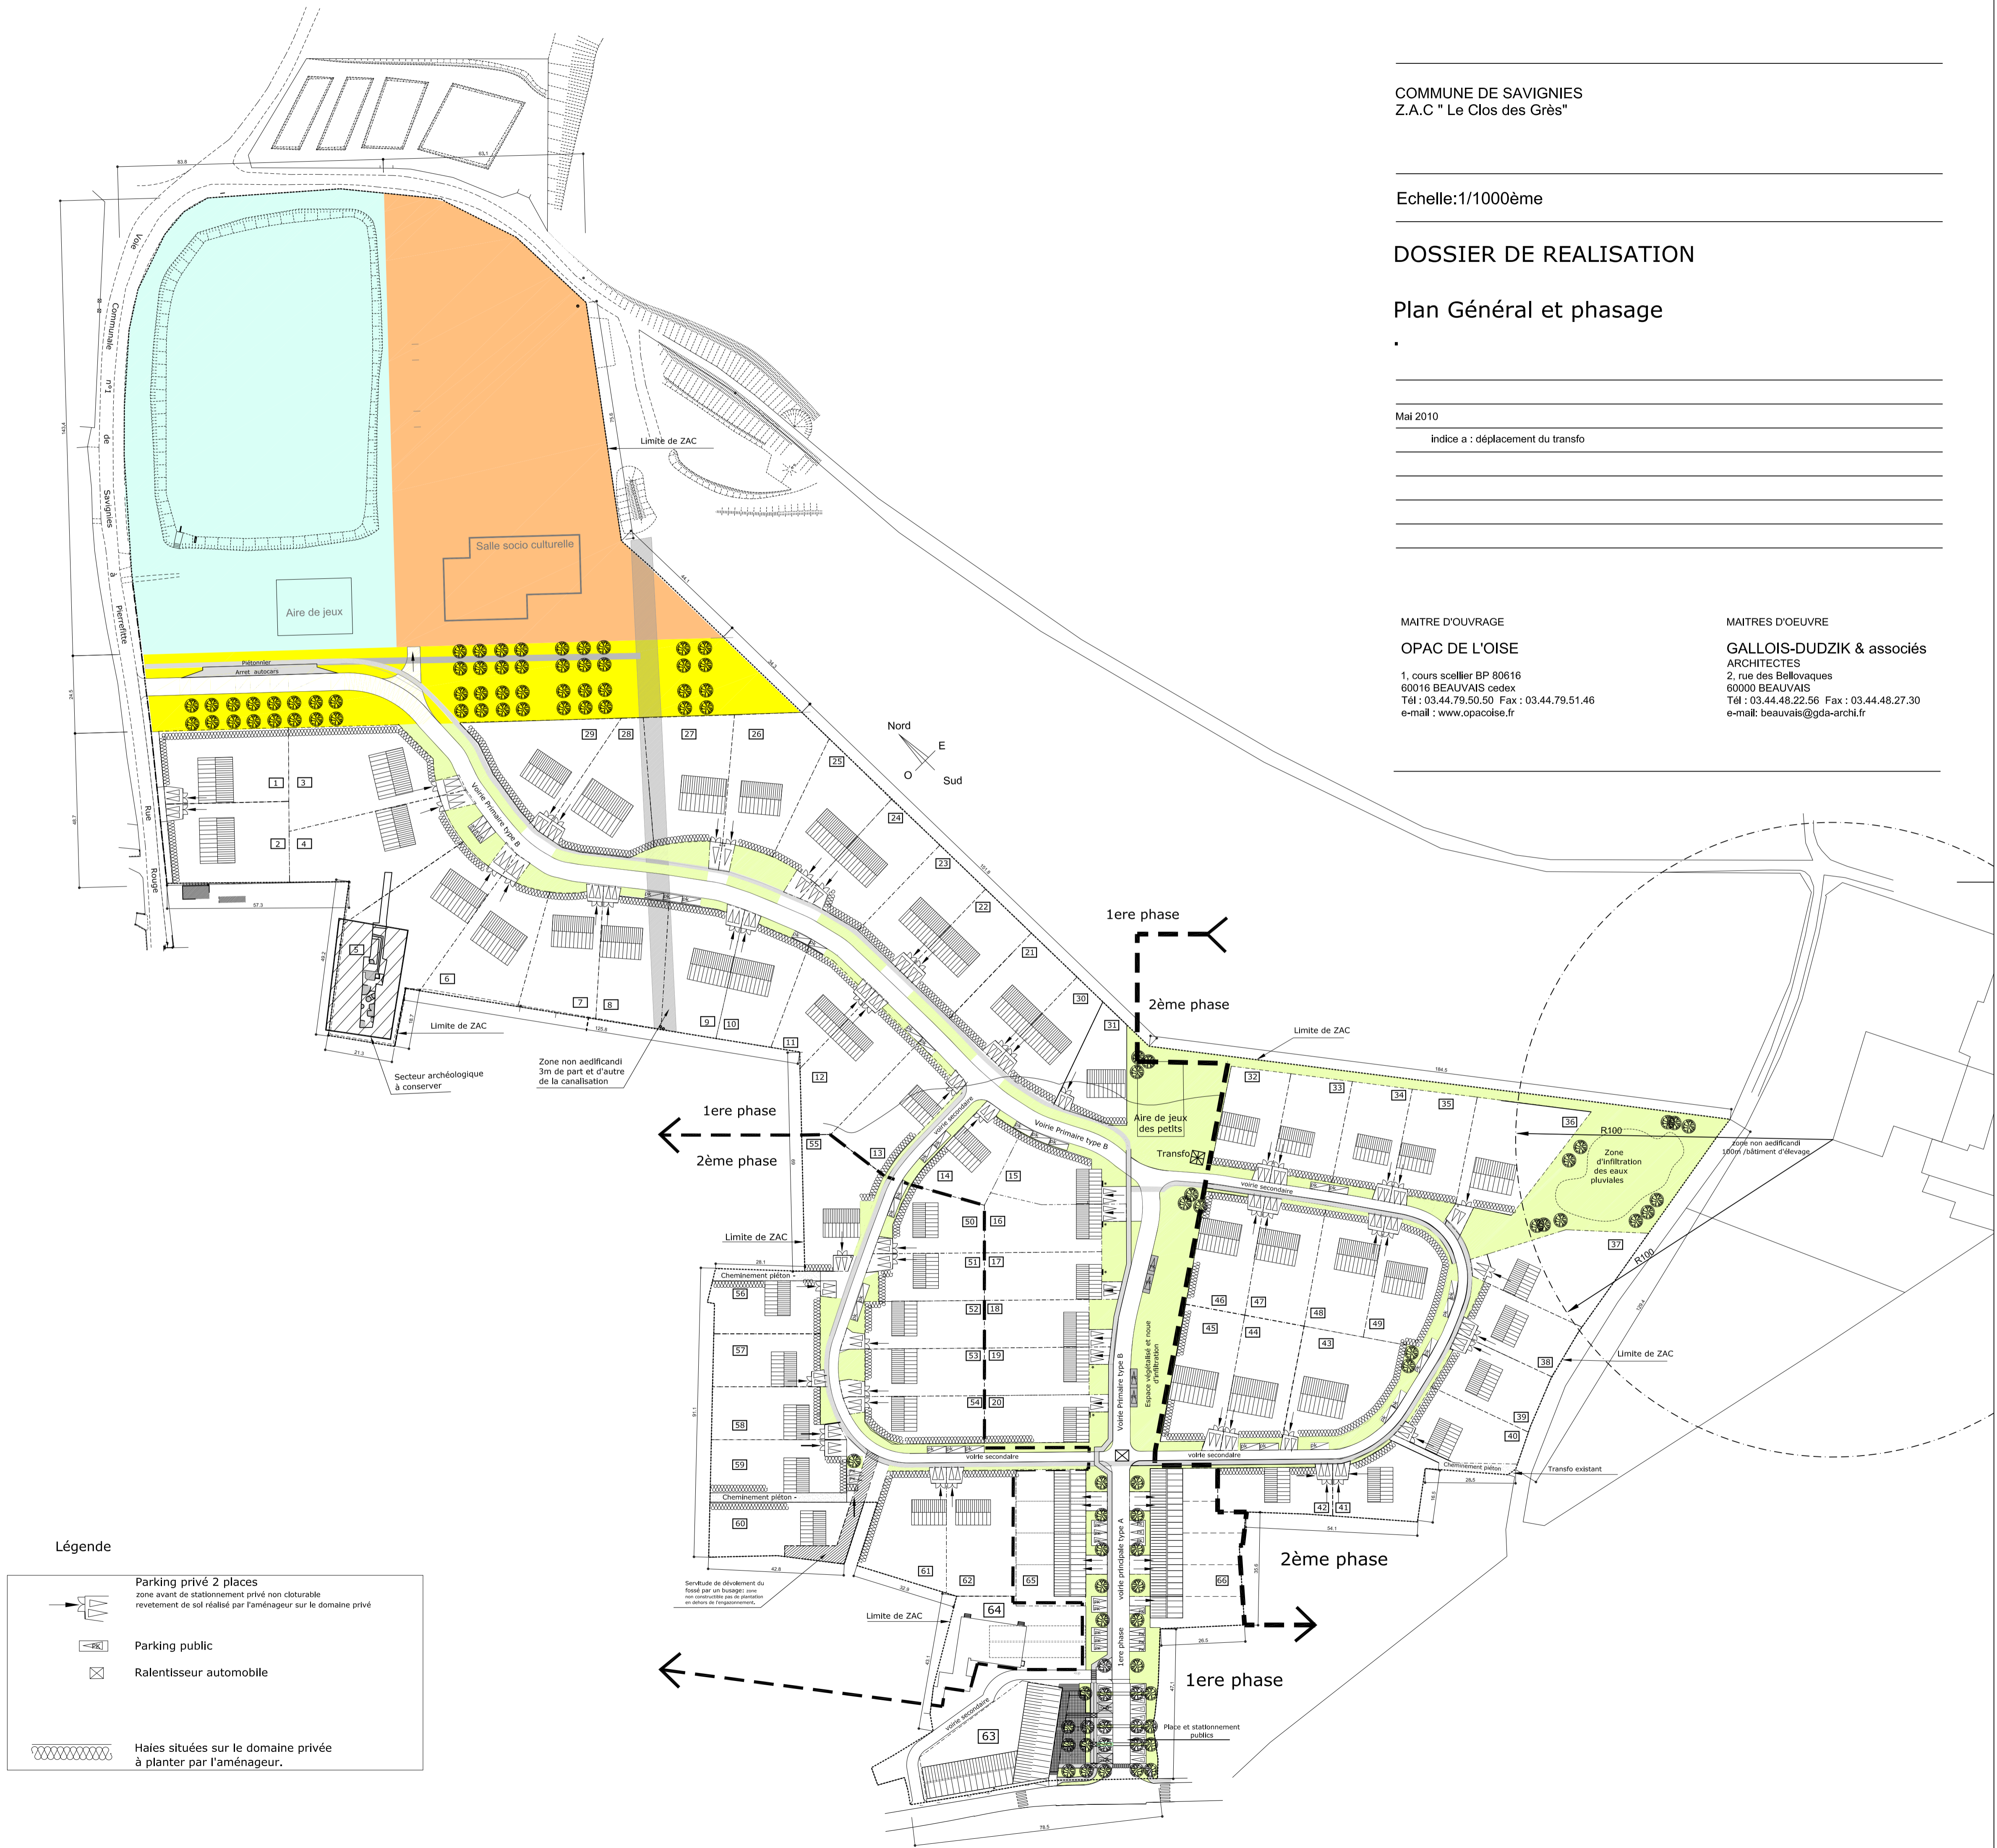

Légende

- Parking privé 2 places
zone avant de stationnement privé non clôturable
revêtement de sol réalisé par l'aménageur sur le domaine privé
- Parking public
- Ralentisseur automobile
- Haies situées sur le domaine privée
à planter par l'aménageur.